


# Abwasserbeseitigungskonzept 2020

## Anlage 4 Blatt 63: Übersichtslageplan

Datum: 24.08.2020  
 Abwasserzweckverband Apolda  
 Maßstab 1:25.000

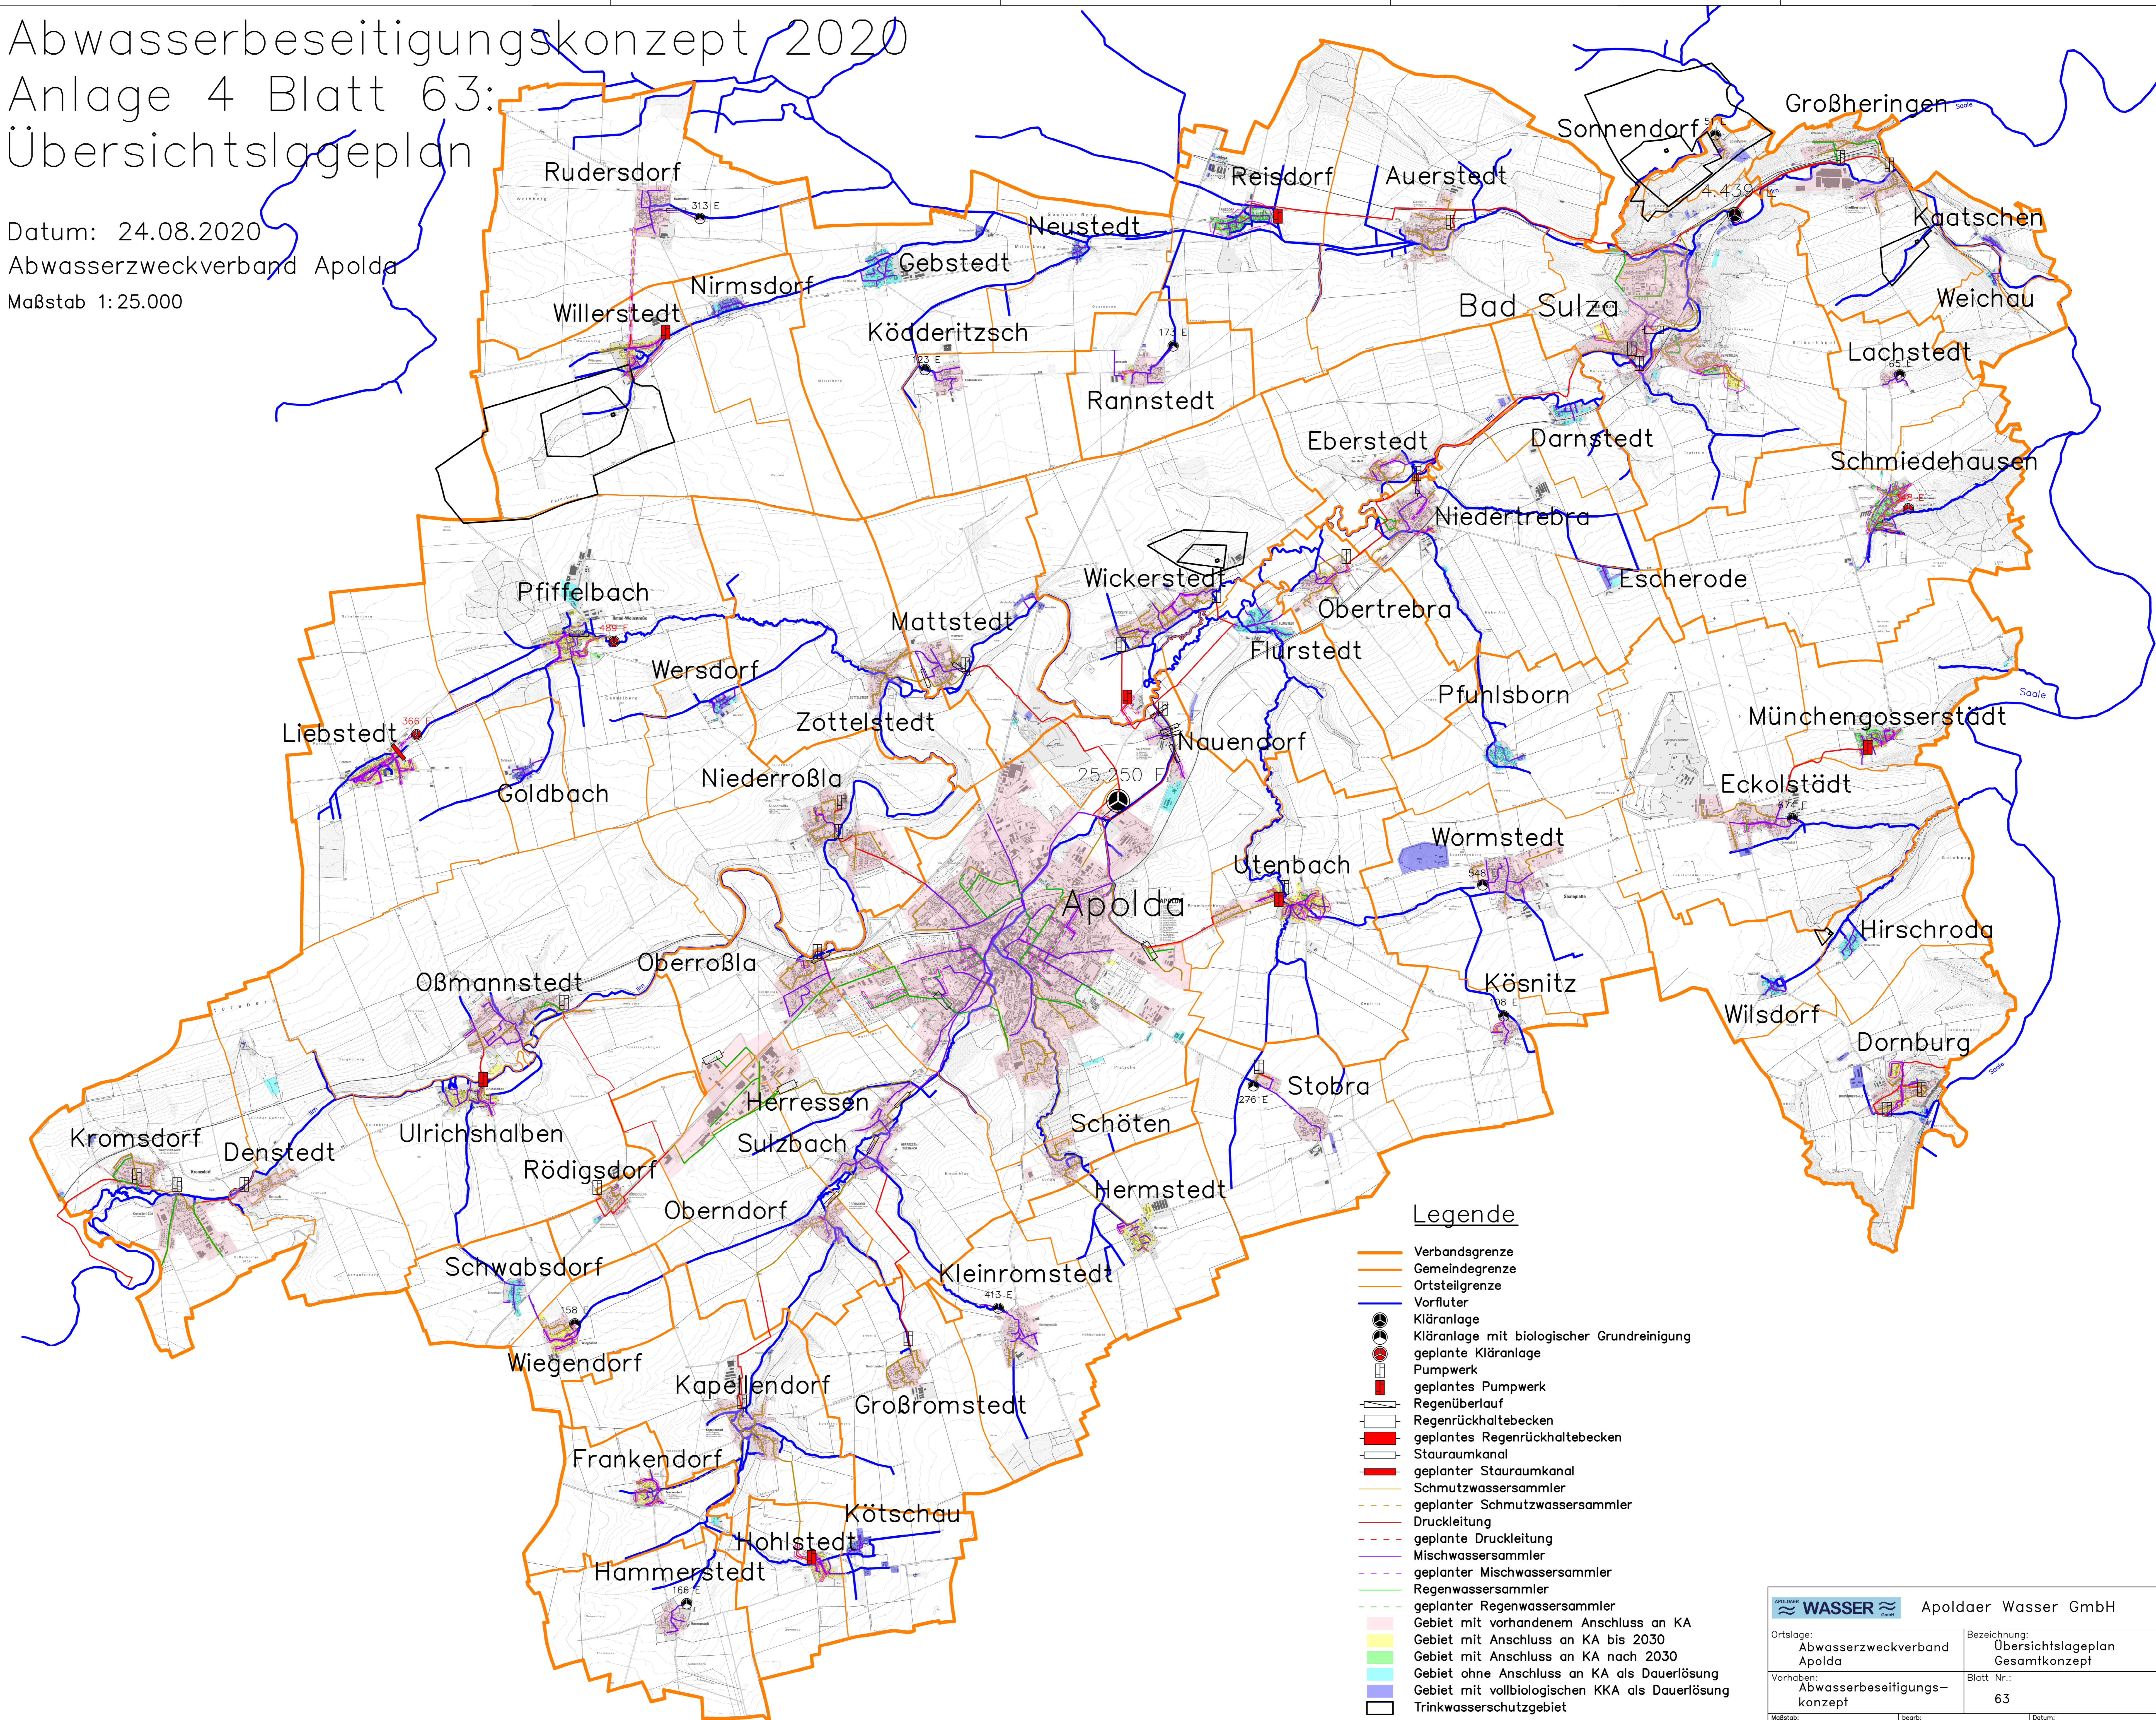

### Legende

- Verbandsgrenze
- Gemeindegrenze
- Ortsteilgrenze
- Vorfluter
- Kläranlage
- Kläranlage mit biologischer Grundreinigung
- geplante Kläranlage
- Pumpwerk
- geplantes Pumpwerk
- Regenüberlauf
- Regenrückhaltebecken
- geplantes Regenrückhaltebecken
- Stauraumkanal
- geplanter Stauraumkanal
- Schmutzwassersammler
- geplanter Schmutzwassersammler
- Druckleitung
- geplante Druckleitung
- Mischwassersammler
- geplanter Mischwassersammler
- Regenwassersammler
- geplanter Regenwassersammler
- Gebiet mit vorhandenem Anschluss an KA
- Gebiet mit Anschluss an KA bis 2030
- Gebiet mit Anschluss an KA nach 2030
- Gebiet ohne Anschluss an KA als Dauerlösung
- Trinkwasserschutzgebiet

Apoldaer Wasser GmbH	
Ortslage: Abwasserzweckverband Apolda	Bezeichnung: Übersichtslageplan Gesamtkonzept
Vorhaben: Abwasserbeseitigungs- konzept	Blatt Nr.: 63
Maßstab: 1 : 25.000	Datum: 27. April 2022

N:\Maßnahmen\ABK\_2020\Pfibre\Anpassungen\_ABK\_2020\Übersichtslageplan0422.dwg